

Enveloppe du Bâtiment

 7 rue de la Hautière - 35590 L'Hermitage
 Tél. : +33 (0)2 99 64 00 00 - Fax : +33 (0)2 99 64 15 93

Solutions façades

 3 rue de Grande Bretagne
 Z.A. de la Cour d'Hénon - 86170 Cissé
 Tél. : +33 (0)5 49 54 06 85 - Fax : +33 (0)5 49 54 05 90

Structure

 Route de Gimont - 32120 Mauvezin
 Tél. : +33 (0)5 62 58 39 93 - Fax : +33 (0)5 62 58 39 94

www.spo-pmo.com

Nuancier Façades

Choix des revêtements dans le bâtiment

AMBIANCES EXTÉRIEURES	Catégorie selon NFP 34-301 pour applications extérieures	Rurale non polluée	Urbaine ou industrielle		Marine				Spéciale	
			Normale	Sévère	20 à 10 km	10 à 3 km	Bords de mer <3 km**	Mixte**	Fort U.V.	Particulière
HD 25	IV	■	■	■	■	■	■	■	■	■
PVDF 25	IV	■	■	■	■	■	■	■	■	■
PVC 150* PLASTISOL	V	■	■	■	■	■	■	■	■	■
PVC 200* PLASTISOL	V	■	■	■	■	■	■	■	■	■
THD 35	VI	■	■	■	■	■	■	■	■	■
PVDF 35	VI	■	■	■	■	■	■	■	■	■
DURANAR XL/XL PLUS	VI	■	■	■	■	■	■	■	■	■


AMBIANCES INTÉRIEURES	Catégorie selon NFP 34-301 pour applications intérieures	Ambiances saines			Ambiance faiblement agressive ou humide	Ambiance agressive ou très humide	Ambiance très agressive ou saturée
		Hygrométrie faible	Hygrométrie moyenne	Hygrométrie forte			
ENVERS DE BANDE	I à II	■	■	■	■	■	
SYSTÈME INTÉRIEUR 12	II	■	■	■	■	■	
HD 25	IIIa	■	■	■	■	■	
PVC 150*	IVb	■	■	■	■	■	
PVC 200*	IVb	■	■	■	■	■	
THD 35	IIIa à IVb	■	■	■	■	■	
PVDF 25	IIIa	■	■	■	■	■	
PVDF 35	IVb à Vc	■	■	■	■	■	
DURANAR XL/XL PLUS	IVb à Vc	■	■	■	■	■	

* Teintes selon spécifications.

** A l'exception du front de mer et des expositions aux embruns marins.

 Légende : ■ Revêtement adapté
 ■ Possible après consultation
 ■ Non recommandé

© 01/2017 CVI - Malgré tout le soin apporté à la réalisation de ce nuancier, des écarts peuvent apparaître entre ces teintes et les produits livrés.

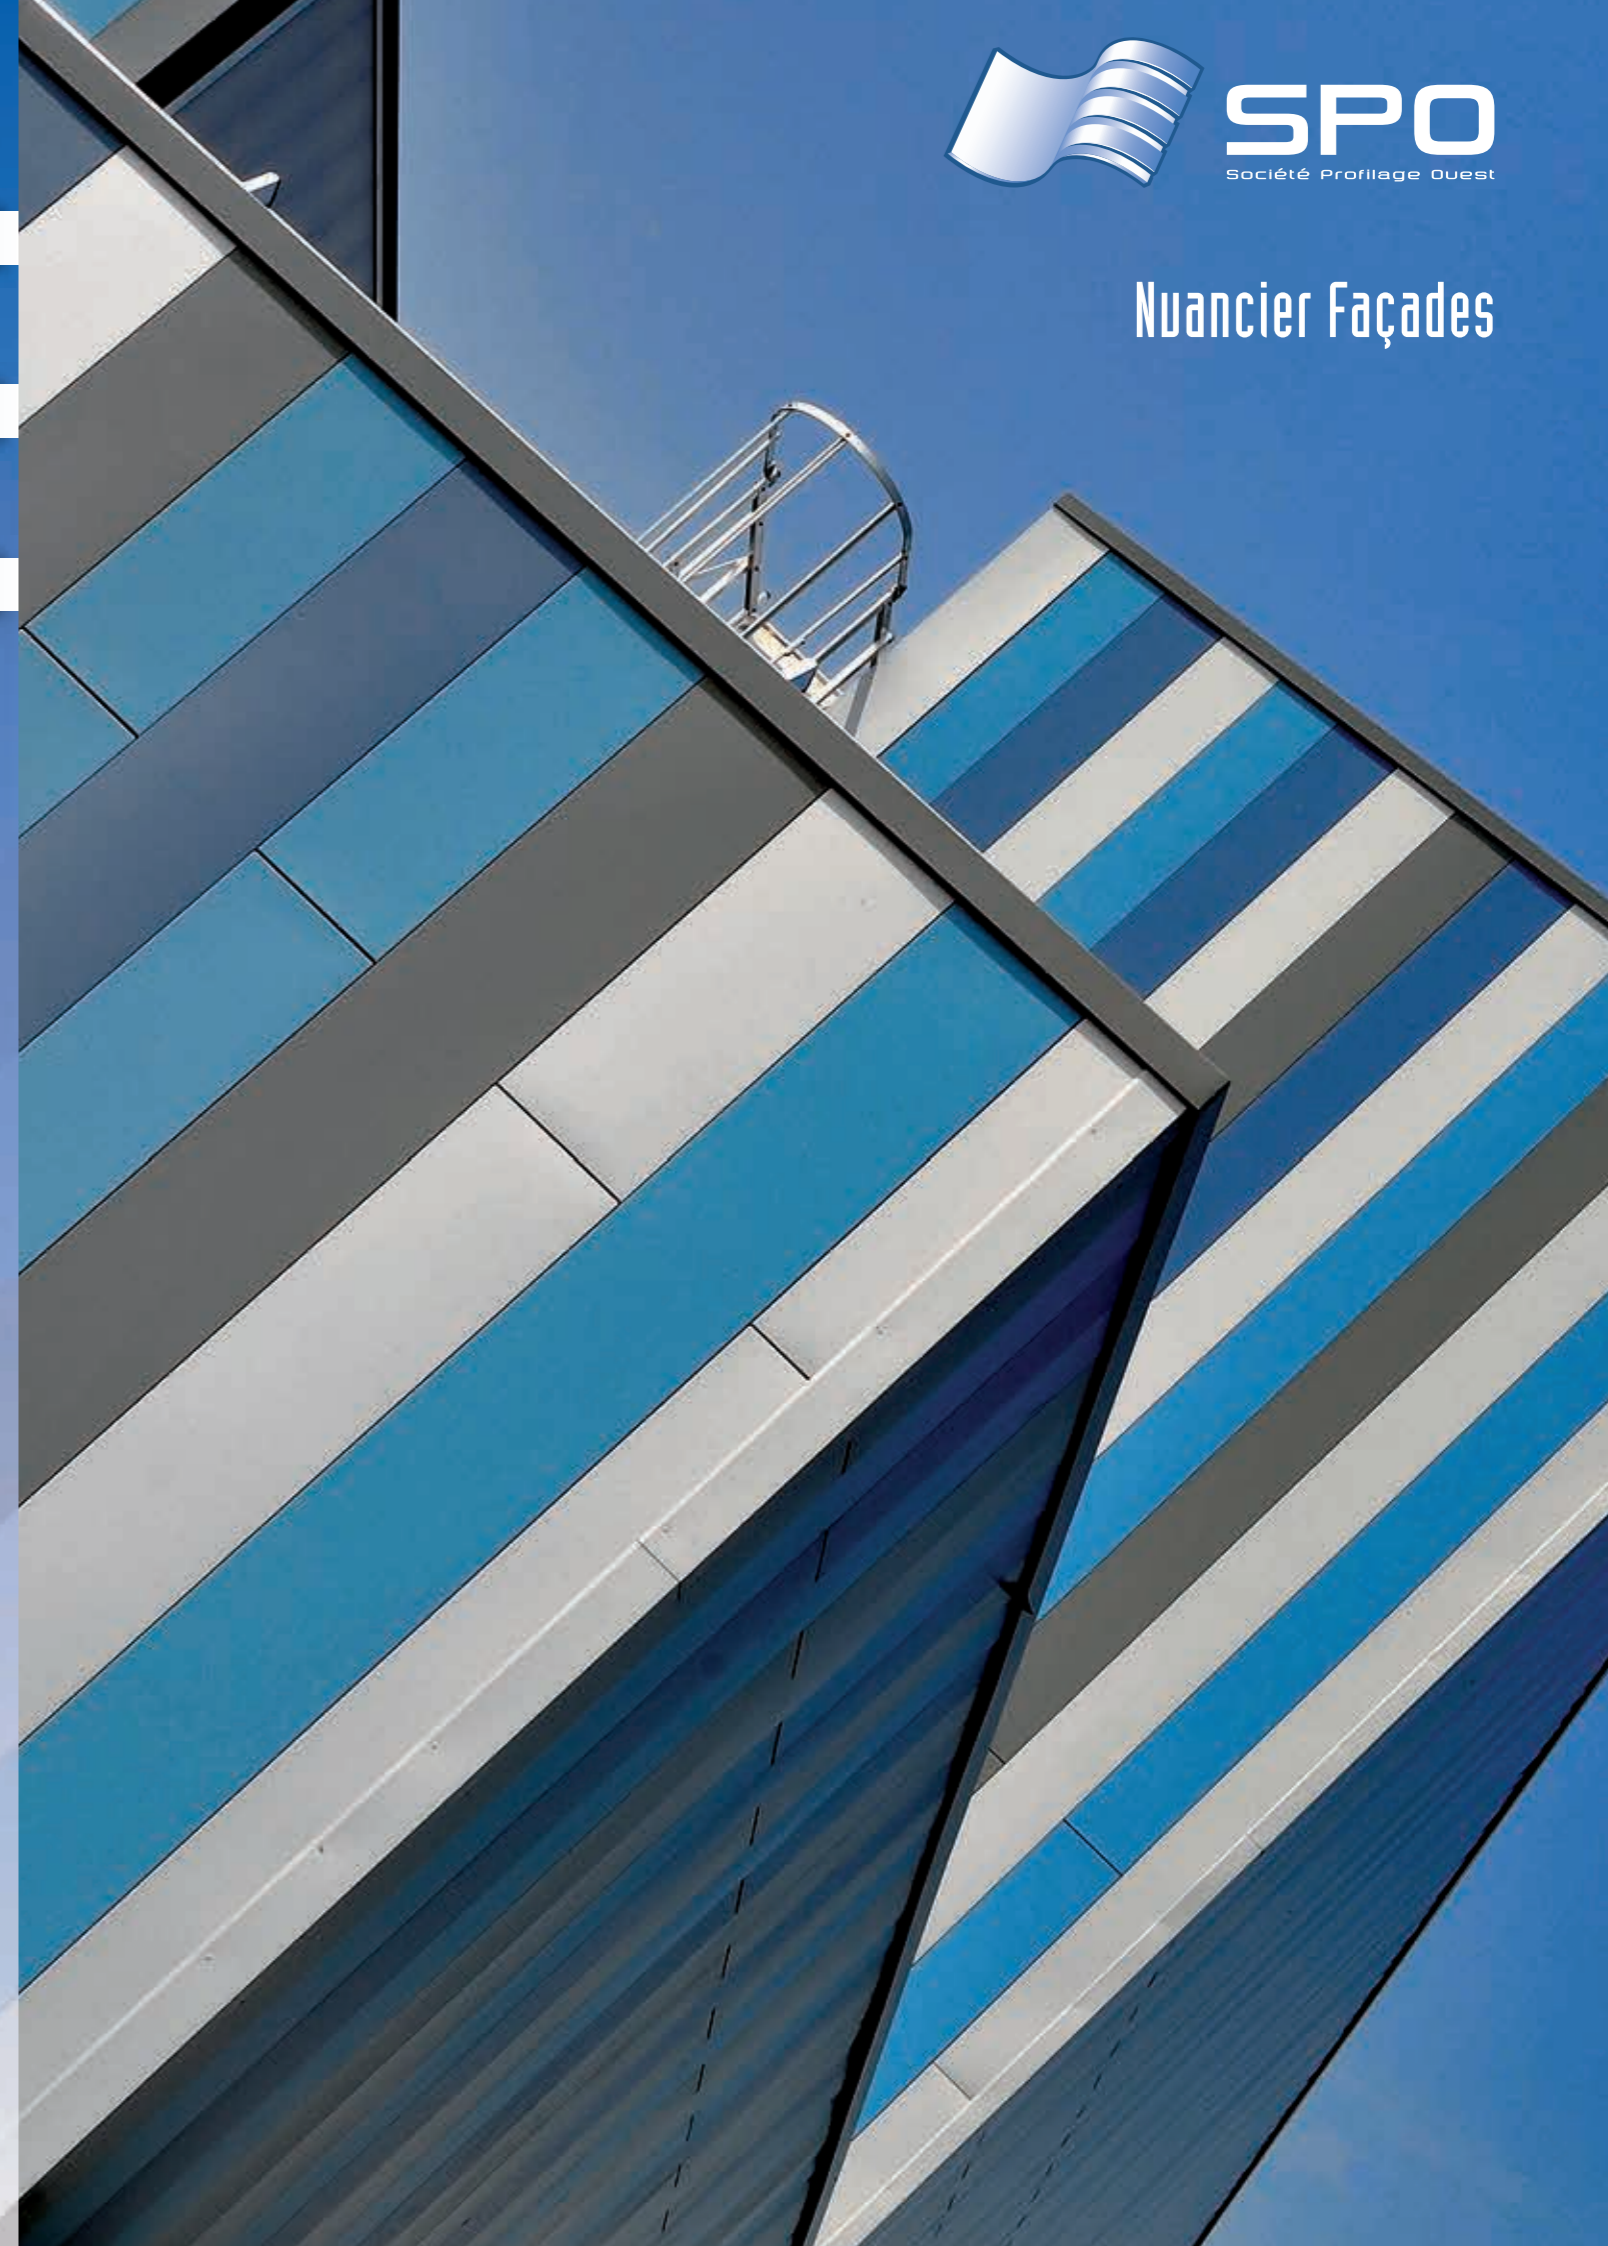


■ Les THD 35 µm et/ou HD 25 µm grands standards (épaisseur 1,00 mm)



■ Les THD 35 µm standards (épaisseur 1,00 mm)



■ Les THD 35 µm (épaisseur 1,00 mm)

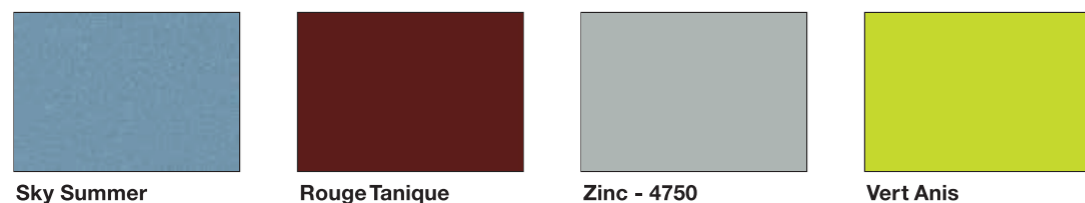

Autres teintes et revêtements double face sur consultation. Il est impératif de passer commande par façade complète en gardant toujours le même sens de pose.


■ Les post-laqués sablés (épaisseur 1,00 mm)



■ Les THD 35 µm mats texturés (épaisseur 1,00 mm)



■ Les THD 35 µm (épaisseur 1,00 mm)

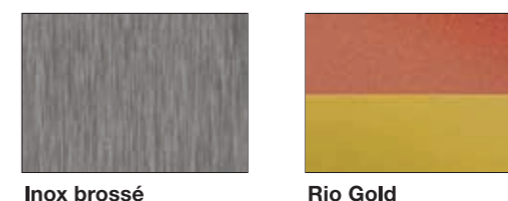

Précautions particulières


- A. Les copeaux de perçage ou de découpe doivent être éliminés :**
- Perçage et découpe interdits par des outils produisant des copeaux pouvant se ficher dans la laque, soit à cause de leur caractère angulaire, soit par l'élévation de température.
- B. Le stockage des produits doit être effectué dans des conditions qui les préservent de l'humidité :**
- Sous abri ventilé (magasin couvert, bâche...)
 - en assurant une bonne aération du matériau.
 - Avec une inclinaison par rapport à l'horizontale pour favoriser le séchage des paquets.
 - Limiter au maximum la durée du stockage sur chantier.
 - Inspecter périodiquement le matériau dans le cas d'un stockage prolongé.
 - Les produits mouillés par la pluie ou la condensation doivent être immédiatement séchés séparément afin d'éviter toute altération des revêtements.
- C. Les teintes que nous avons sélectionnées peuvent présenter des différences de nuances et imposent le passage de commandes par façade entière en veillant au même sens de pose.**

Garanties

Une garantie du revêtement peut être accordée après enquête des critères d'environnement et d'utilisation spécifique dans un questionnaire complété par notre clientèle. Dans tous les cas, la demande d'enquête doit être faite au préalable de la commande.

Qualité des revêtements

CONFORME AUX NORMES DE REFERENCE :
Acier galvanisé : NF EN 10326 - Revêtements : NF XP P 34-301

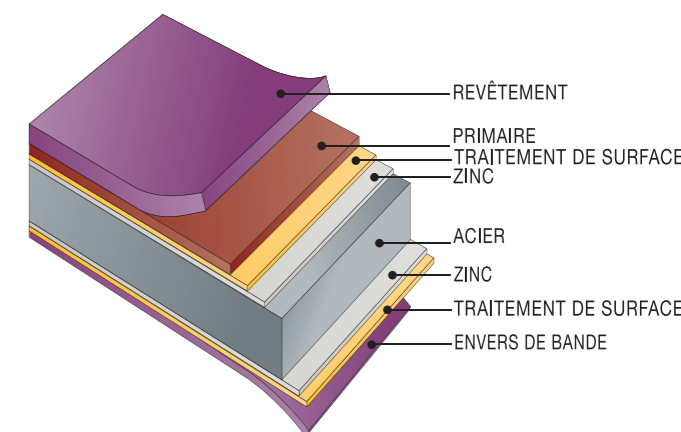

Malgré tout le soin apporté à la réalisation de ce nuancier, des écarts peuvent apparaître entre ces teintes et les produits livrés. Des échantillons métalliques sont à votre disposition sur simple demande.